


# A2

A = Gebäudeteil  
2 = zweiter Stock

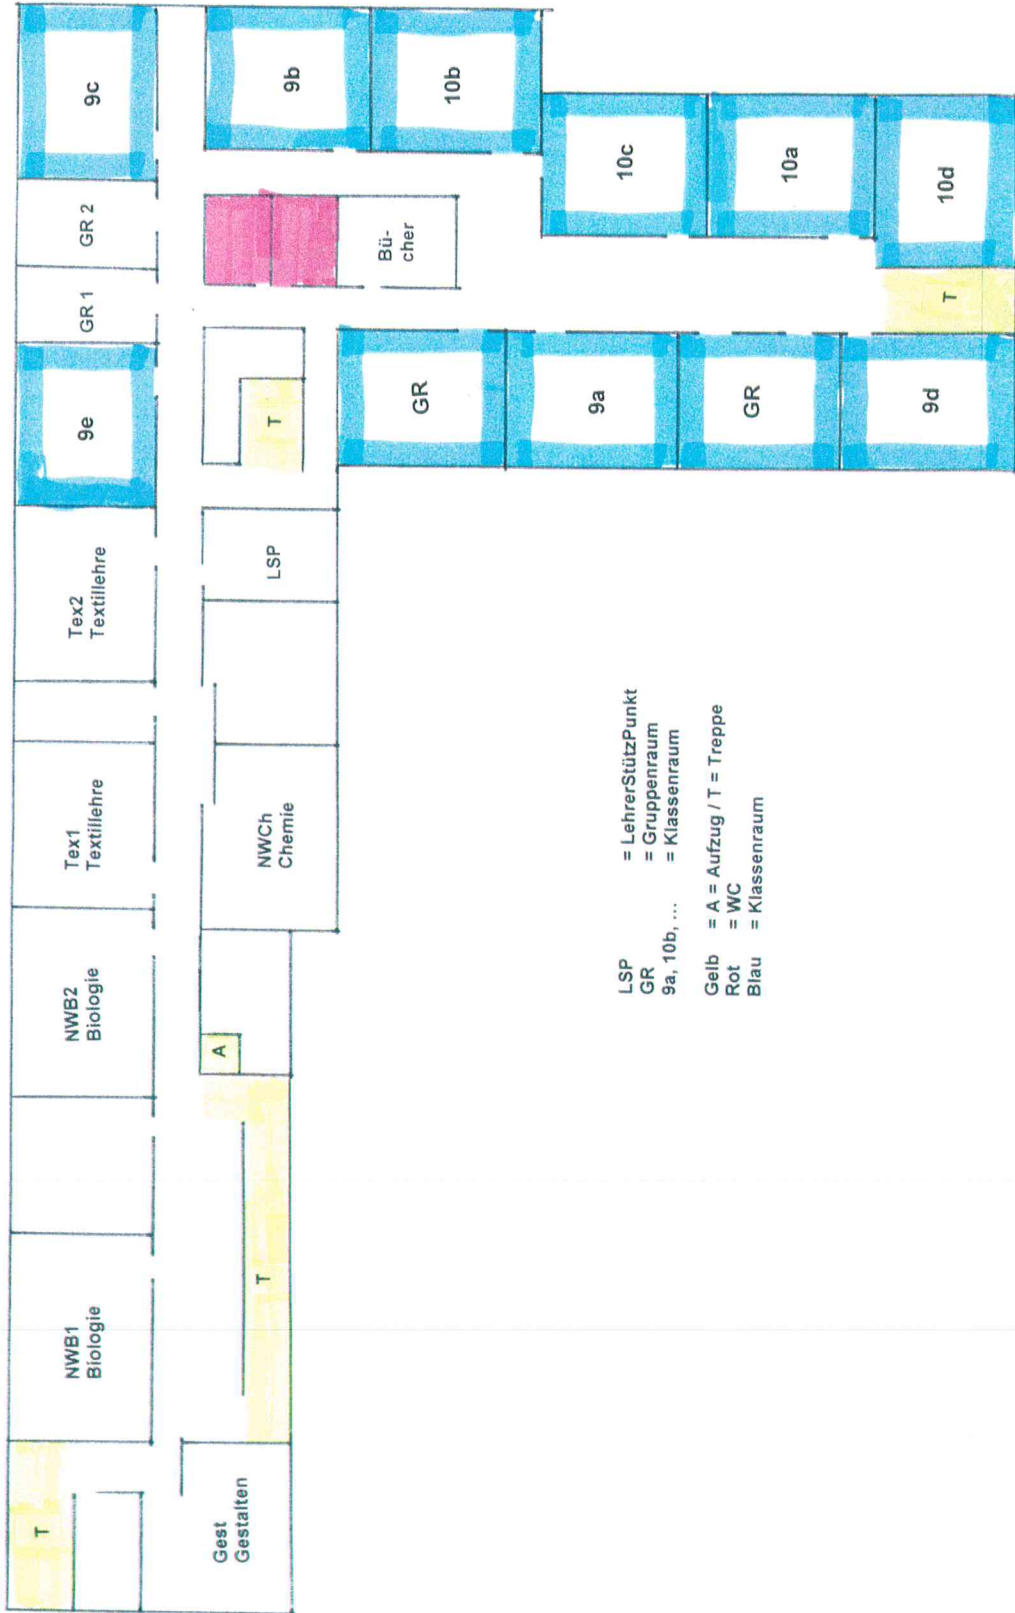

- LSP = LehrerStützPunkt
- GR = Gruppenraum
- 9a, 10b, ... = Klassenraum
- Gelb = A = Aufzug / T = Treppe
- Rot = WC
- Biau = Klassenraum